

Выписка из Единого государственного реестра недвижимости об основных характеристиках и зарегистрированных правах на объект недвижимости

Сведения об основных характеристиках объекта недвижимости

В Единый государственный реестр недвижимости внесены следующие сведения:

Раздел 1 Лист 1

Здание			
вид объекта недвижимости			
Лист № 1 раздела 1	Всего листов раздела 1: 1	Всего разделов: 3	Всего листов выписки: 3
13.07.2021г.			
Кадастровый номер:	20:17:0228004:126		
Номер кадастрового квартала:	20:17:0228004		
Дата присвоения кадастрового номера:	25.10.2017		
Ранее присвоенный государственный учетный номер:	данные отсутствуют		
Местоположение:	Чеченская Республика, г Грозный, Байсангуровский р-н, б-р Дудаева, д 17		
Площадь:	1930		
Назначение:	Нежилое		
Наименование:	Центр коллективного пользования (ЦКП)		
Количество этажей, в том числе подземных этажей:	1, в том числе подземных 0		
Год ввода в эксплуатацию по завершении строительства:	данные отсутствуют		
Год завершения строительства:	2016		
Кадастровая стоимость, руб:	14939493.1		
Кадастровые номера иных объектов недвижимости, в пределах которых расположен объект недвижимости:	20:17:0228004:41		
Кадастровые номера помещений, машино-мест, расположенных в здании или сооружении:	данные отсутствуют		
Виды разрешенного использования:	нежилое		
Статус записи об объекте недвижимости:	Сведения об объекте недвижимости имеют статус "актуальные"		
Особые отметки:	Сведения, необходимые для заполнения раздела: 5 - План расположения помещения, машино-места на этаже (плане этажа), отсутствуют.		
Получатель выписки:	Никаев Билад Шабанович (представитель правообладателя), Правообладатель: отделение заместителя Федерального государственного бюджетного образовательного учреждения высшего образования "Чеченский государственный университет", 2020000570		

Документ подписан простой электронной подписью
 Информация о владельце:
 ФИО: Саидов Заурбек Асланбекович
 Должность: Ректор
 Дата подписания: 15.04.2022 11:13:11
 Уникальный программный ключ:
 2e8339f3ca1e6a5b4531845a1211bb518216a1

полное наименование должности



подпись

Никаев Р.В.
инициалы, фамилия

Выписка из Единого государственного реестра недвижимости об основных характеристиках и зарегистрированных правах на объект недвижимости
Сведения о зарегистрированных правах

Здание			
вид объекта недвижимости			
Лист № 1 раздела 2	Всего листов раздела 2: 1	Всего разделов: 3	Всего листов выписки: 3
13.07.2021г.			
Кадастровый номер:		20:17:0228004:126	

1	Правообладатель (правообладатели):	1.1	Федеральное государственное бюджетное образовательное учреждение высшего образования "Чеченский государственный университет имени Ахмата Абдулхамитовича КадYROва", ИНН: 2020000570
2	Вид, номер, дата и время государственной регистрации права:	2.1	Оперативное управление 20:17:0228004:126-20/001/2017-2 07.11.2017 00:00:00
4	Ограничение прав и обременение объекта недвижимости:	не зарегистрировано	
1	Правообладатель (правообладатели):	1.2	РОССИЯ
2	Вид, номер, дата и время государственной регистрации права:	2.2	Собственность 20:17:0228004:126-20/001/2017-1 07.11.2017 00:00:00
4	Ограничение прав и обременение объекта недвижимости:	не зарегистрировано	
5	Заявленные в судебном порядке права требования:	данные отсутствуют	
6	Сведения о возражении в отношении зарегистрированного права:	данные отсутствуют	
7	Сведения о наличии решения об изъятии объекта недвижимости для государственных и муниципальных нужд:	данные отсутствуют	
8	Сведения о невозможности государственной регистрации без личного участия правообладателя или его законного представителя:	данные отсутствуют	
9	Правопритязания и сведения о наличии поступивших, но не рассмотренных заявлений о проведении государственной регистрации права (перехода, прекращения права), ограничения права или обременения объекта недвижимости, сделки в отношении объекта недвижимости:	отсутствуют	




полное наименование должности	подпись	инициалы, фамилия
	<i>М.П.С.</i>	<i>Алиев Р.В.</i>

Выписка из Единого государственного реестра недвижимости об основных характеристиках и зарегистрированных правах на объект недвижимости

Описание местоположения объекта недвижимости

Здание			
вид объекта недвижимости			
Лист № 1 раздела 4	Всего листов раздела 4: 1	Всего разделов: 3	Всего листов выписки: 3
13.07.2021г.			
Кадастровый номер:		20:17:0228004:126	

Схема расположения объекта недвижимости (части объекта недвижимости) на земельном участке(ах)

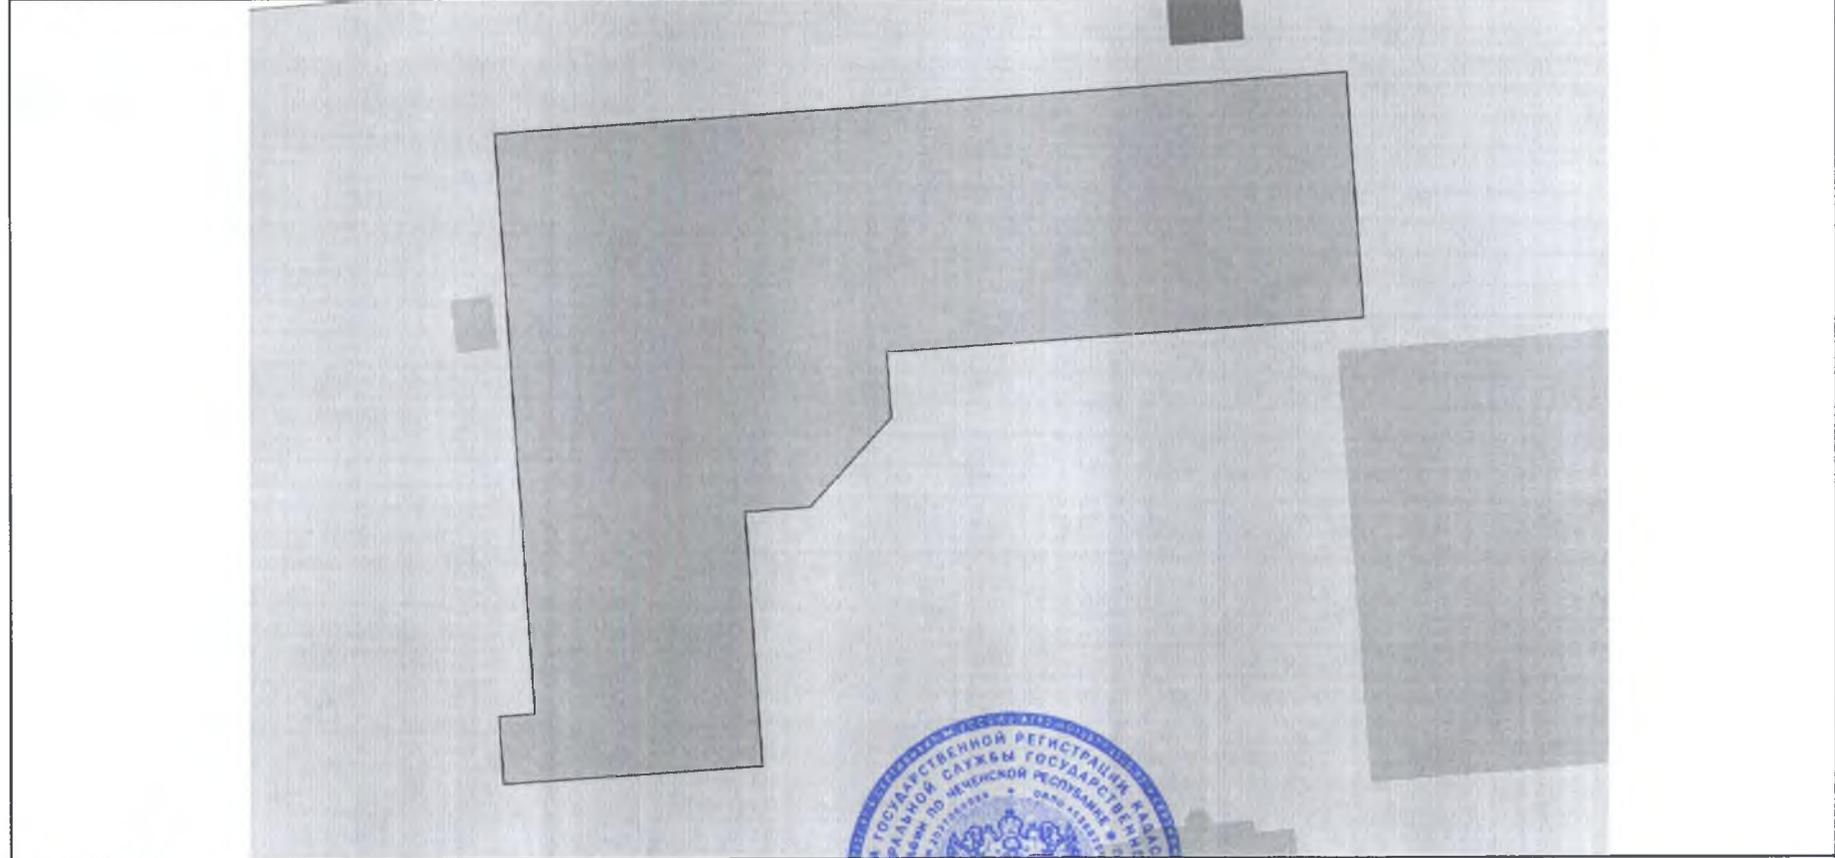

Масштаб 1:600 Условные обозначения:

полное наименование должности	подпись	инициалы, фамилия



Исмаилов Р.В.